


ГЕНЕРАЛЬНЫЙ ПЛАН ТАЗОВСКОГО СЕЛЬСОВЕТА
 Схема территорий, подверженных риску возникновения чрезвычайных ситуаций природного и техногенного характера
 Масштаб 1 : 25 000

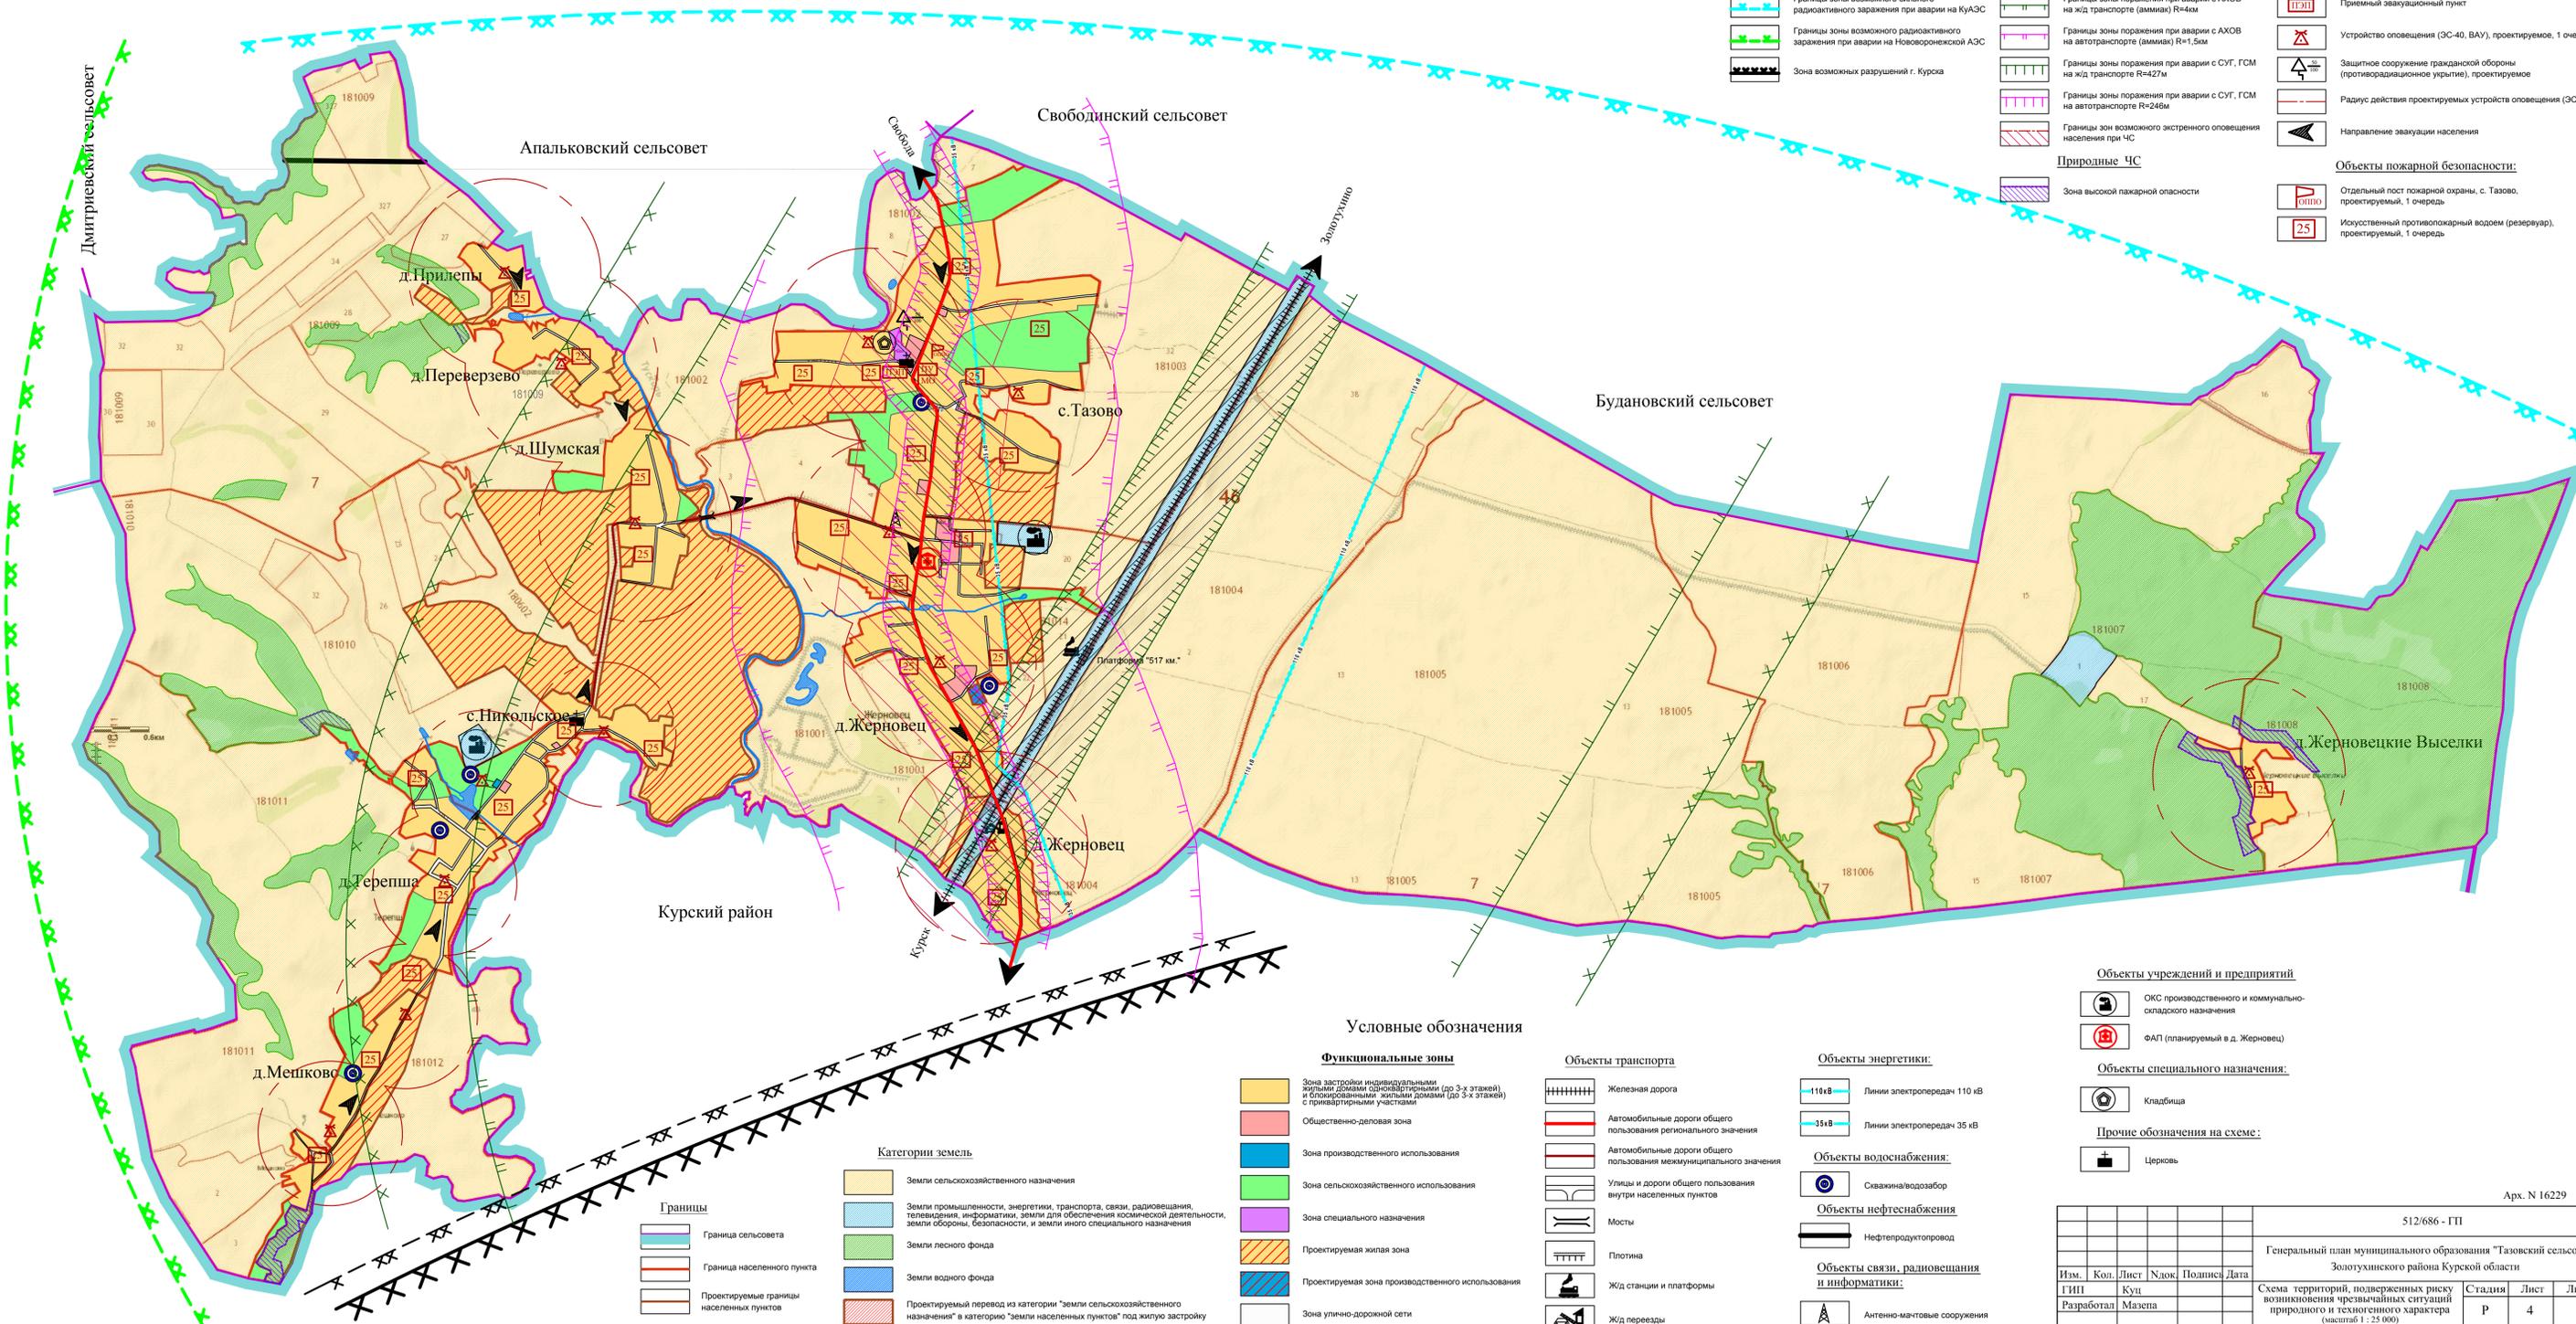

- Объекты ГО и ЧС:**
- Границы зоны возможного опасного радиоактивного заражения при аварии на КуАЭС
 - Границы зоны возможного сильного радиоактивного заражения при аварии на КуАЭС
 - Границы зоны возможного радиоактивного заражения при аварии на Нововоронежской АЭС
 - Зона возможных разрушений г. Курска
- Техногенные ЧС:**
- Границы зоны поражения при аварии с АХОВ на ж/д транспорте (хлор) R=5км
 - Границы зоны поражения при аварии с АХОВ на ж/д транспорте (аммиак) R=4км
 - Границы зоны поражения при аварии с АХОВ на автотранспорте (аммиак) R=1,5км
 - Границы зоны поражения при аварии с СУГ, ГСМ на ж/д транспорте R=427м
 - Границы зоны поражения при аварии с СУГ, ГСМ на автотранспорте R=246м
 - Границы зон возможного экстренного оповещения населения при ЧС
- Природные ЧС:**
- Зона высокой пожарной опасности
- Границы и объекты возникновения ЧС техногенного характера:**
- Пункт управления ГО сельсовета
 - Приемный эвакуационный пункт
 - Устройство оповещения (ЗС-40, ВАУ), проектируемое, 1 очередь
 - Защитное сооружение гражданской обороны (противорадиационное укрытие), проектируемое
 - Радиус действия проектируемых устройств оповещения (ЗС-40, ВАУ)
 - Направление эвакуации населения
- Объекты пожарной безопасности:**
- Отдельный пост пожарной охраны, с. Тазово, проектируемый, 1 очередь
 - Искусственный противопожарный водоем (резервуар), проектируемый, 1 очередь

Условные обозначения

- Функциональные зоны:**
- Зона застройки индивидуальными жилыми домами (до 3-х этажей) и блокированными жилыми домами (до 3-х этажей) с приватными участками
 - Общественно-деловая зона
 - Зона производственного использования
 - Зона сельскохозяйственного использования
 - Зона специального назначения
 - Проектируемая жилая зона
 - Проектируемая зона производственного использования
 - Зона улично-дорожной сети
- Категории земель:**
- Земли сельскохозяйственного назначения
 - Земли промышленности, энергетики, транспорта, связи, радиовещания, телевидения, информатики, земли для обеспечения космической деятельности, земли обороны, безопасности, и земли иного специального назначения
 - Земли лесного фонда
 - Земли водного фонда
 - Проектируемый перевод из категории "земли сельскохозяйственного назначения" в категорию "земли населенных пунктов" под жилую застройку
- Границы:**
- Граница сельсовета
 - Граница населенного пункта
 - Проектируемые границы населенных пунктов
- Объекты транспорта:**
- Железная дорога
 - Автомобильные дороги общего пользования регионального значения
 - Автомобильные дороги общего пользования межмуниципального значения
 - Улицы и дороги общего пользования внутри населенных пунктов
 - Мосты
 - Плотина
 - Ж/д станции и платформы
 - Ж/д переходы
- Объекты энергетики:**
- Линии электропередач 110 кВ
 - Линии электропередач 35 кВ
- Объекты водоснабжения:**
- Скважина/водозабор
- Объекты нефтеснабжения:**
- Нефтепродуктопровод
- Объекты связи, радиовещания и информатики:**
- Антенно-магнитные сооружения
- Объекты учреждений и предприятий:**
- ОКС производственного и коммунально-складского назначения
 - ФАП (планируемый в д. Жерновец)
- Объекты специального назначения:**
- Кладбища
- Прочие обозначения на схеме:**
- Церковь

Арх. N 16229

					512/686 - ГП		
					Генеральный план муниципального образования "Тазовский сельсовет" Золотухинского района Курской области		
Изм.	Кол.	Лист	№ док.	Подпись	Дата	Схема территорий, подверженных риску возникновения чрезвычайных ситуаций природного и техногенного характера (масштаб 1 : 25 000)	
Разработал	Куц	Мазепа				Статус	Лист
Проверил	Куц					Р	4
							Описание границ зон возможной опасности и загорюхой зоны, зоны действия поражающих факторов при авариях на потенциально опасных объектах и транспортных коммуникациях. Отображение направления эвакуации населения при ЧС.
							ОБУ "КУРСКГРАЖДАНПРОЕКТ"

Имя, N лист, Полномочия, дата, Взам. имп. N