


ГЕНЕРАЛЬНЫЙ ПЛАН ТАЗОВСКОГО СЕЛЬСОВЕТА
Схема современного использования территории
 Масштаб 1 : 25 000

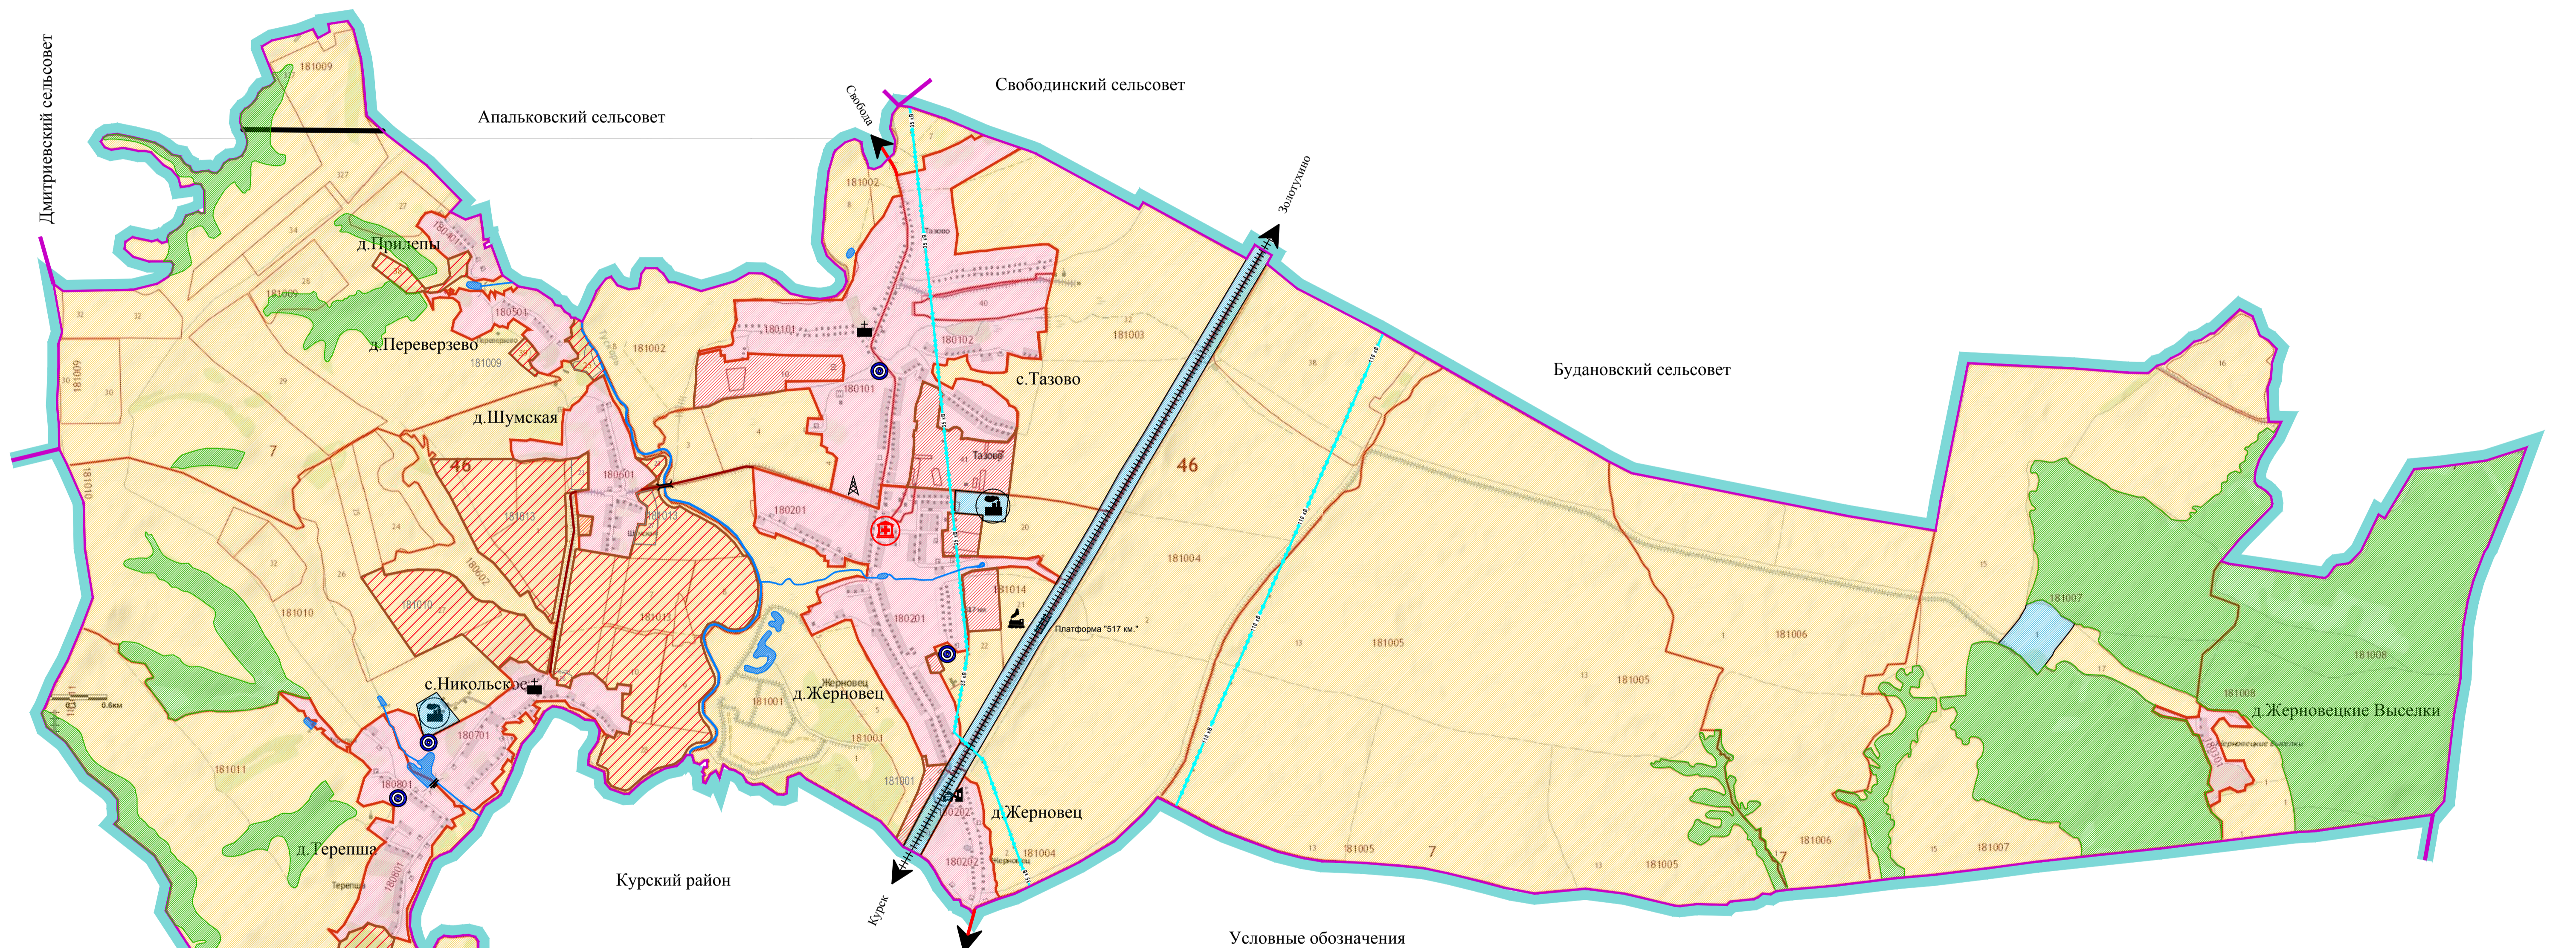

Условные обозначения

<p>Границы</p> <ul style="list-style-type: none"> Граница сельсовета Граница населенного пункта Проектируемые границы населенных пунктов 	<p>Категории земель</p> <ul style="list-style-type: none"> Земли населенных пунктов Земли сельскохозяйственного назначения Земли промышленности, энергетики, транспорта, связи, радиовещания, телевидения, информатики, земли для обеспечения космической деятельности, земли обороны, безопасности, и земли иного специального назначения Земли лесного фонда Земли водного фонда Проектируемый перевод из категории "земли сельскохозяйственного назначения" в категорию "земли населенных пунктов" под жилищную застройку 	<p>Объекты транспорта</p> <ul style="list-style-type: none"> Железная дорога Автомобильные дороги общего пользования регионального значения Автомобильные дороги общего пользования муниципального значения Улицы и дороги общего пользования внутри населенных пунктов Мосты Плотины Ж/д станции и платформы Ж/д переделы 	<p>Объекты энергетики:</p> <ul style="list-style-type: none"> Линии электропередач 110 кВ Линии электропередач 35 кВ <p>Объекты водоснабжения:</p> <ul style="list-style-type: none"> Скважина/водозабор <p>Объекты нефтеснабжения</p> <ul style="list-style-type: none"> Нефтепродуктопровод <p>Объекты связи, радиовещания и информатики:</p> <ul style="list-style-type: none"> Антенно-мачтовые сооружения 	<p>Объекты учреждений и предприятий</p> <ul style="list-style-type: none"> ОКС производственного и коммунально-складского назначения ФАП (планируемый в д. Жерновец) <p>Прочие обозначения на схеме:</p> <ul style="list-style-type: none"> Церковь
---	---	---	--	---

					512/686 - ГП
					Генеральный план муниципального образования "Тазовский сельсовет" Золотухинского района Курской области
Изм.	Кол.	Лист	№ док.	Подпись	Дата
Разработал	Куц	Мазепа			
Проверил	Куц				
					Схема современного использования территории. (масштаб 1 : 25 000)
					Страница Р Лист 1 Листов
					Отображение земель по категориям, расположение объектов капитального строительства, объектов местного значения, автомобильных дорог и др.
					ОБУ "КУРСГРАЖДАНПРОЕКТ"

Арх. N 16229

Имя, N лист, Полномочия и дата, Взам. инв. N