


ГЕНЕРАЛЬНЫЙ ПЛАН ТАЗОВСКОГО СЕЛЬСОВЕТА

Схема анализа комплексного развития территории и размещения объектов местного значения с учетом ограничений использования территории
 Масштаб 1 : 25 000

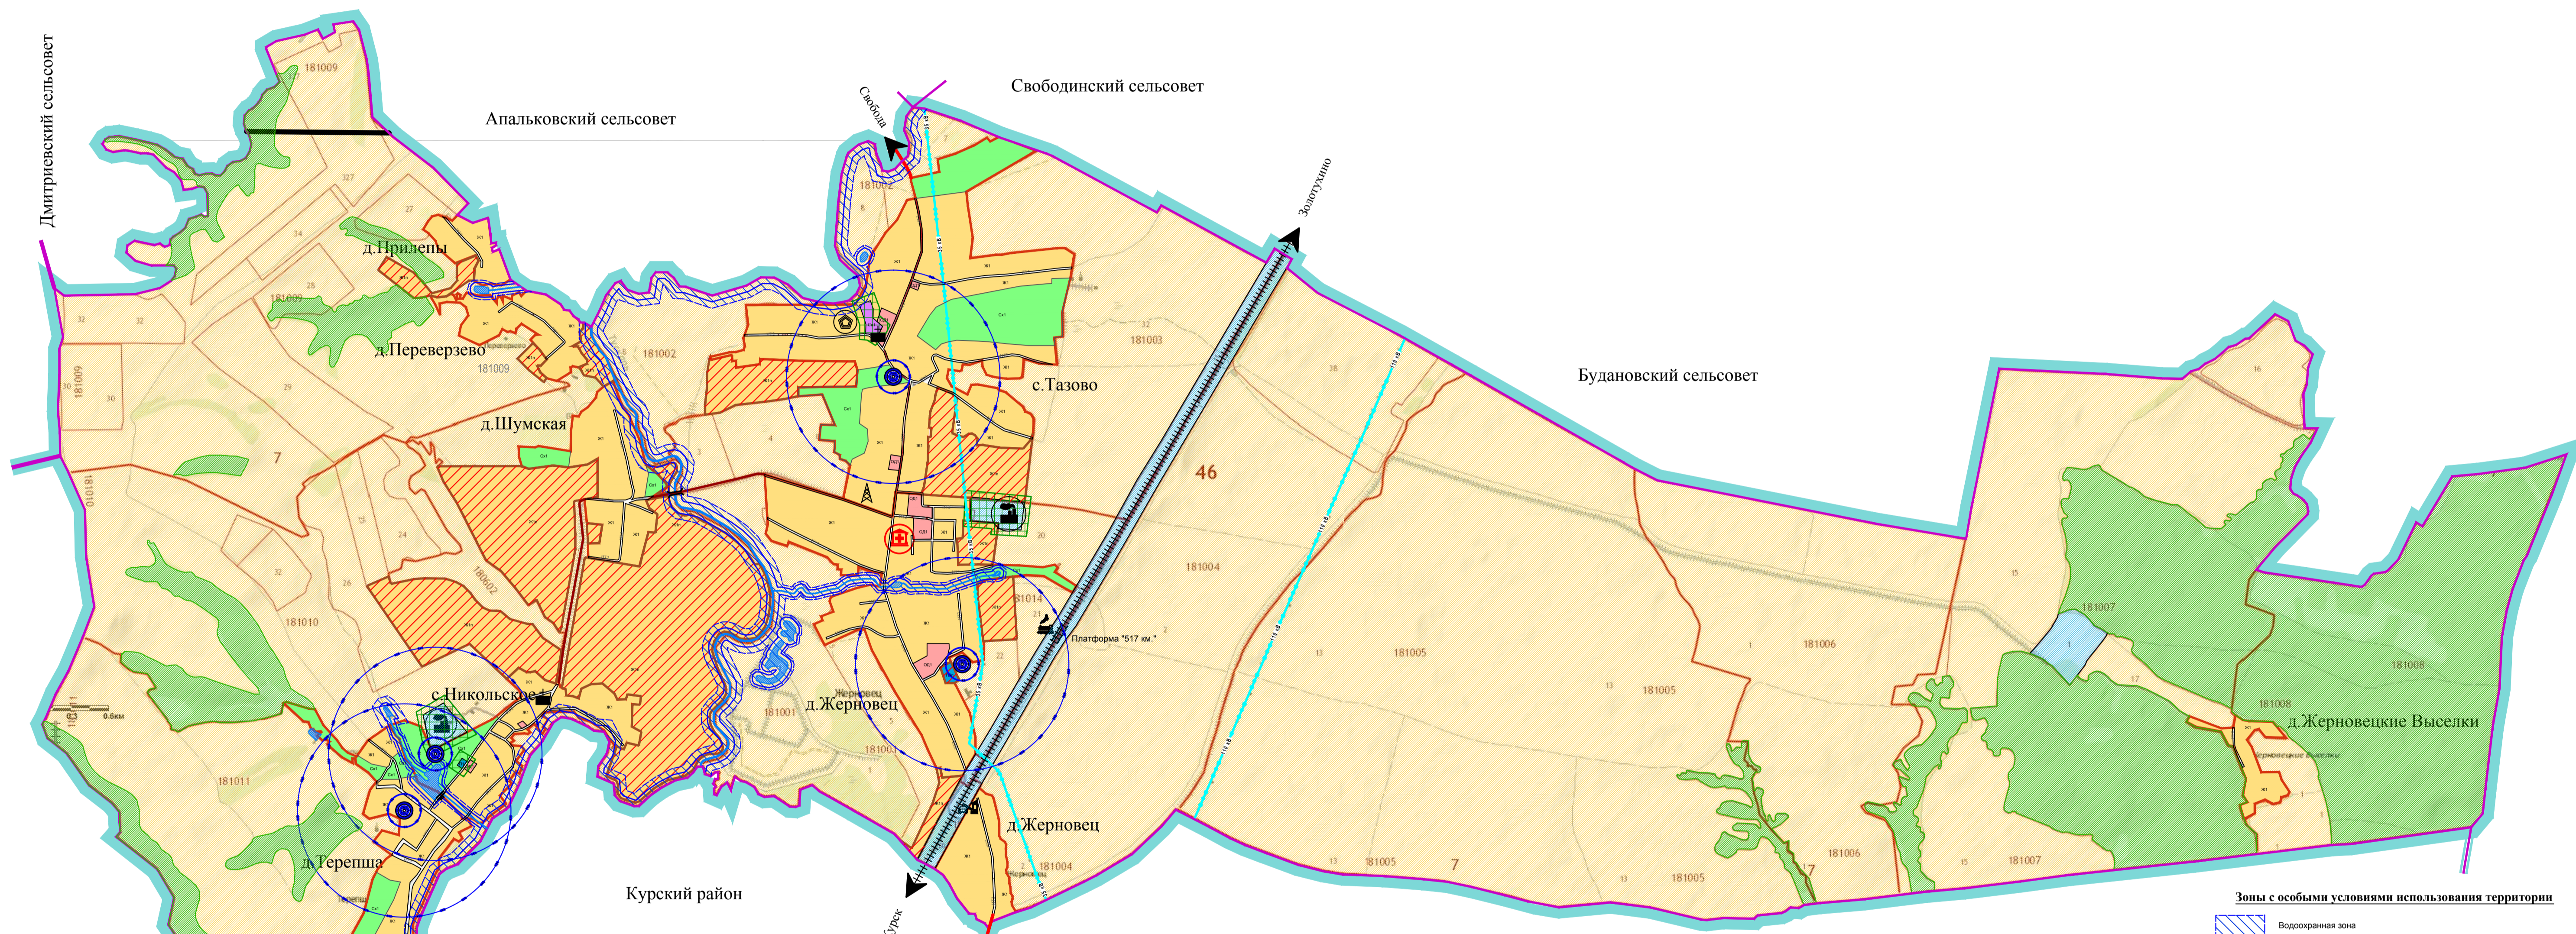

Границы

- Граница сельсовета
- Граница населенного пункта
- Проектируемые границы населенных пунктов

Категории земель

- Земли сельскохозяйственного назначения
- Земли промышленности, энергетики, транспорта, связи, радиовещания, телевидения, информатики, земли для обеспечения космической деятельности, земли обороны, безопасности, и земли иного специального назначения
- Земли лесного фонда
- Земли водного фонда
- Проектируемый перевод из категории "земли сельскохозяйственного назначения" в категорию "земли населенных пунктов" под жилую застройку

Функциональные зоны

- Зона застройки индивидуальными жилыми домами (до 3-х этажей) и блокированными жилыми домами (до 3-х этажей) с приусадебными участками
- Общественно-деловая зона
- Зона производственного использования
- Зона сельскохозяйственного использования
- Зона специального назначения
- Проектируемая жилая зона
- Проектируемая зона производственного использования
- Зона улично-дорожной сети

Условные обозначения

Объекты транспорта

- Железная дорога
- Автомобильные дороги общего пользования регионального значения
- Автомобильные дороги общего пользования местного значения
- Улицы и дороги общего пользования внутри населенных пунктов
- Мосты
- Плотина
- Ж/д станции и платформы
- Ж/д переходы

Объекты энергетики:

- Линии электропередач 110 кВ
- Линии электропередач 35 кВ

Объекты водоснабжения:

- Скважина/водозабор

Объекты нефтеснабжения:

- Нефтепродуктопровод

Объекты связи, радиовещания и информатики:

- Антенно-магнотные сооружения

Объекты учреждений и предприятий

- ОКС производственного и коммунально-складского назначения
- ФАП (планируемый в д. Жерновец)

Объекты специального назначения:

- Кладбища

Прочие обозначения на схеме:

- Церковь

Зоны с особыми условиями использования территории

- Водоохранная зона
- Прибрежная защитная полоса
- Санитарно-защитная зона
- I пояс охраны источников питьевого водоснабжения
- II пояс охраны источников питьевого водоснабжения
- III пояс охраны источников питьевого водоснабжения

					512/686 - ГП		
					Генеральный план муниципального образования "Тазовский сельсовет" Золотухинского района Курской области		
Изм.	Кол.	Лист	Н.Лок.	Подпись	Дата	Схема анализа комплексного развития территории и размещения объектов местного значения с учетом ограничений использования территории. (масштаб 1 : 25 000)	
Разработал	Куц	Мазепа				Р	2
					Отображение границ зон с особыми условиями использования территории, функциональное назначение территории и интенсивность их использования.		
Проверил	Куц					ОБУ "КУРСКГРАЖДАНПРОЕКТ"	

Арх. N 16229

Имя, N лист, Полном. и дата, Взам. инв. N